
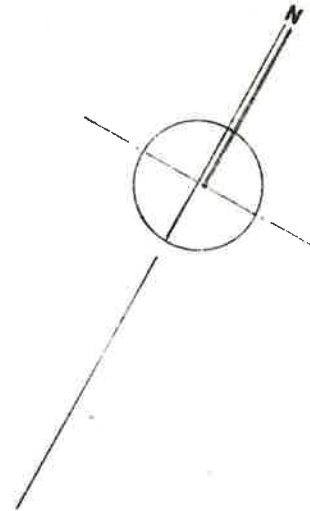


LOTE 23-B

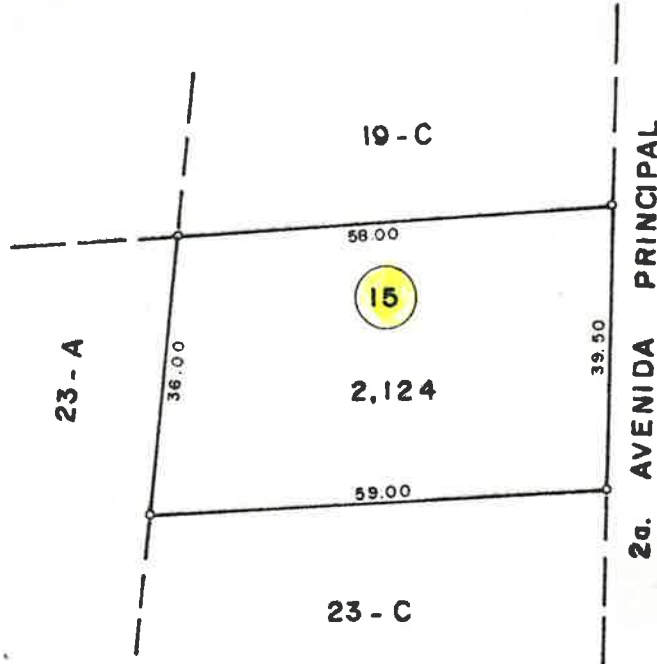

NOTA: LOS EFECTOS LEGALES DE ESTA CERTIFICACION VENCERAN AL AÑO DESPUES DE QUE FUE EXPEDIDA O ANTES SI DURANTE ESTE TIEMPO EL PREDIO SUFRE MODIFICACIONES FISICAS O LEGALES QUE ALTEREN SUS AREAS LINDEROS O VALORES.

SECRETARIA DE HACIENDA
SUB-SECRETARIA DE INGRESOS
DIRECCION GENERAL DE CATASTRO

COPIA CERTIFICADA DEL PLANO CATASTRAL

DEL PREDIO NUMERO: 5500-04-002-015

UBICADO EN: *ZACAPULAR Y TEPATIANCA *

AREA DEL TERRENO 2,124.00 M²

AREA DE LA CONST. M²

PROPIETARIO:

VALOR DEL TERRENO \$

VALOR DE LA CONST. \$

VALOR TOTAL \$

Fecha: 07/03/97.

EL DIRECTOR

ESCALA 1: 500

REVISO

CALCO

Top. Nohe Figueroa J.

Lic. Fermín O. Sánchez

Pedro Zacapa C

Recibo No. _____

Cantidad Pagada \$ _____